


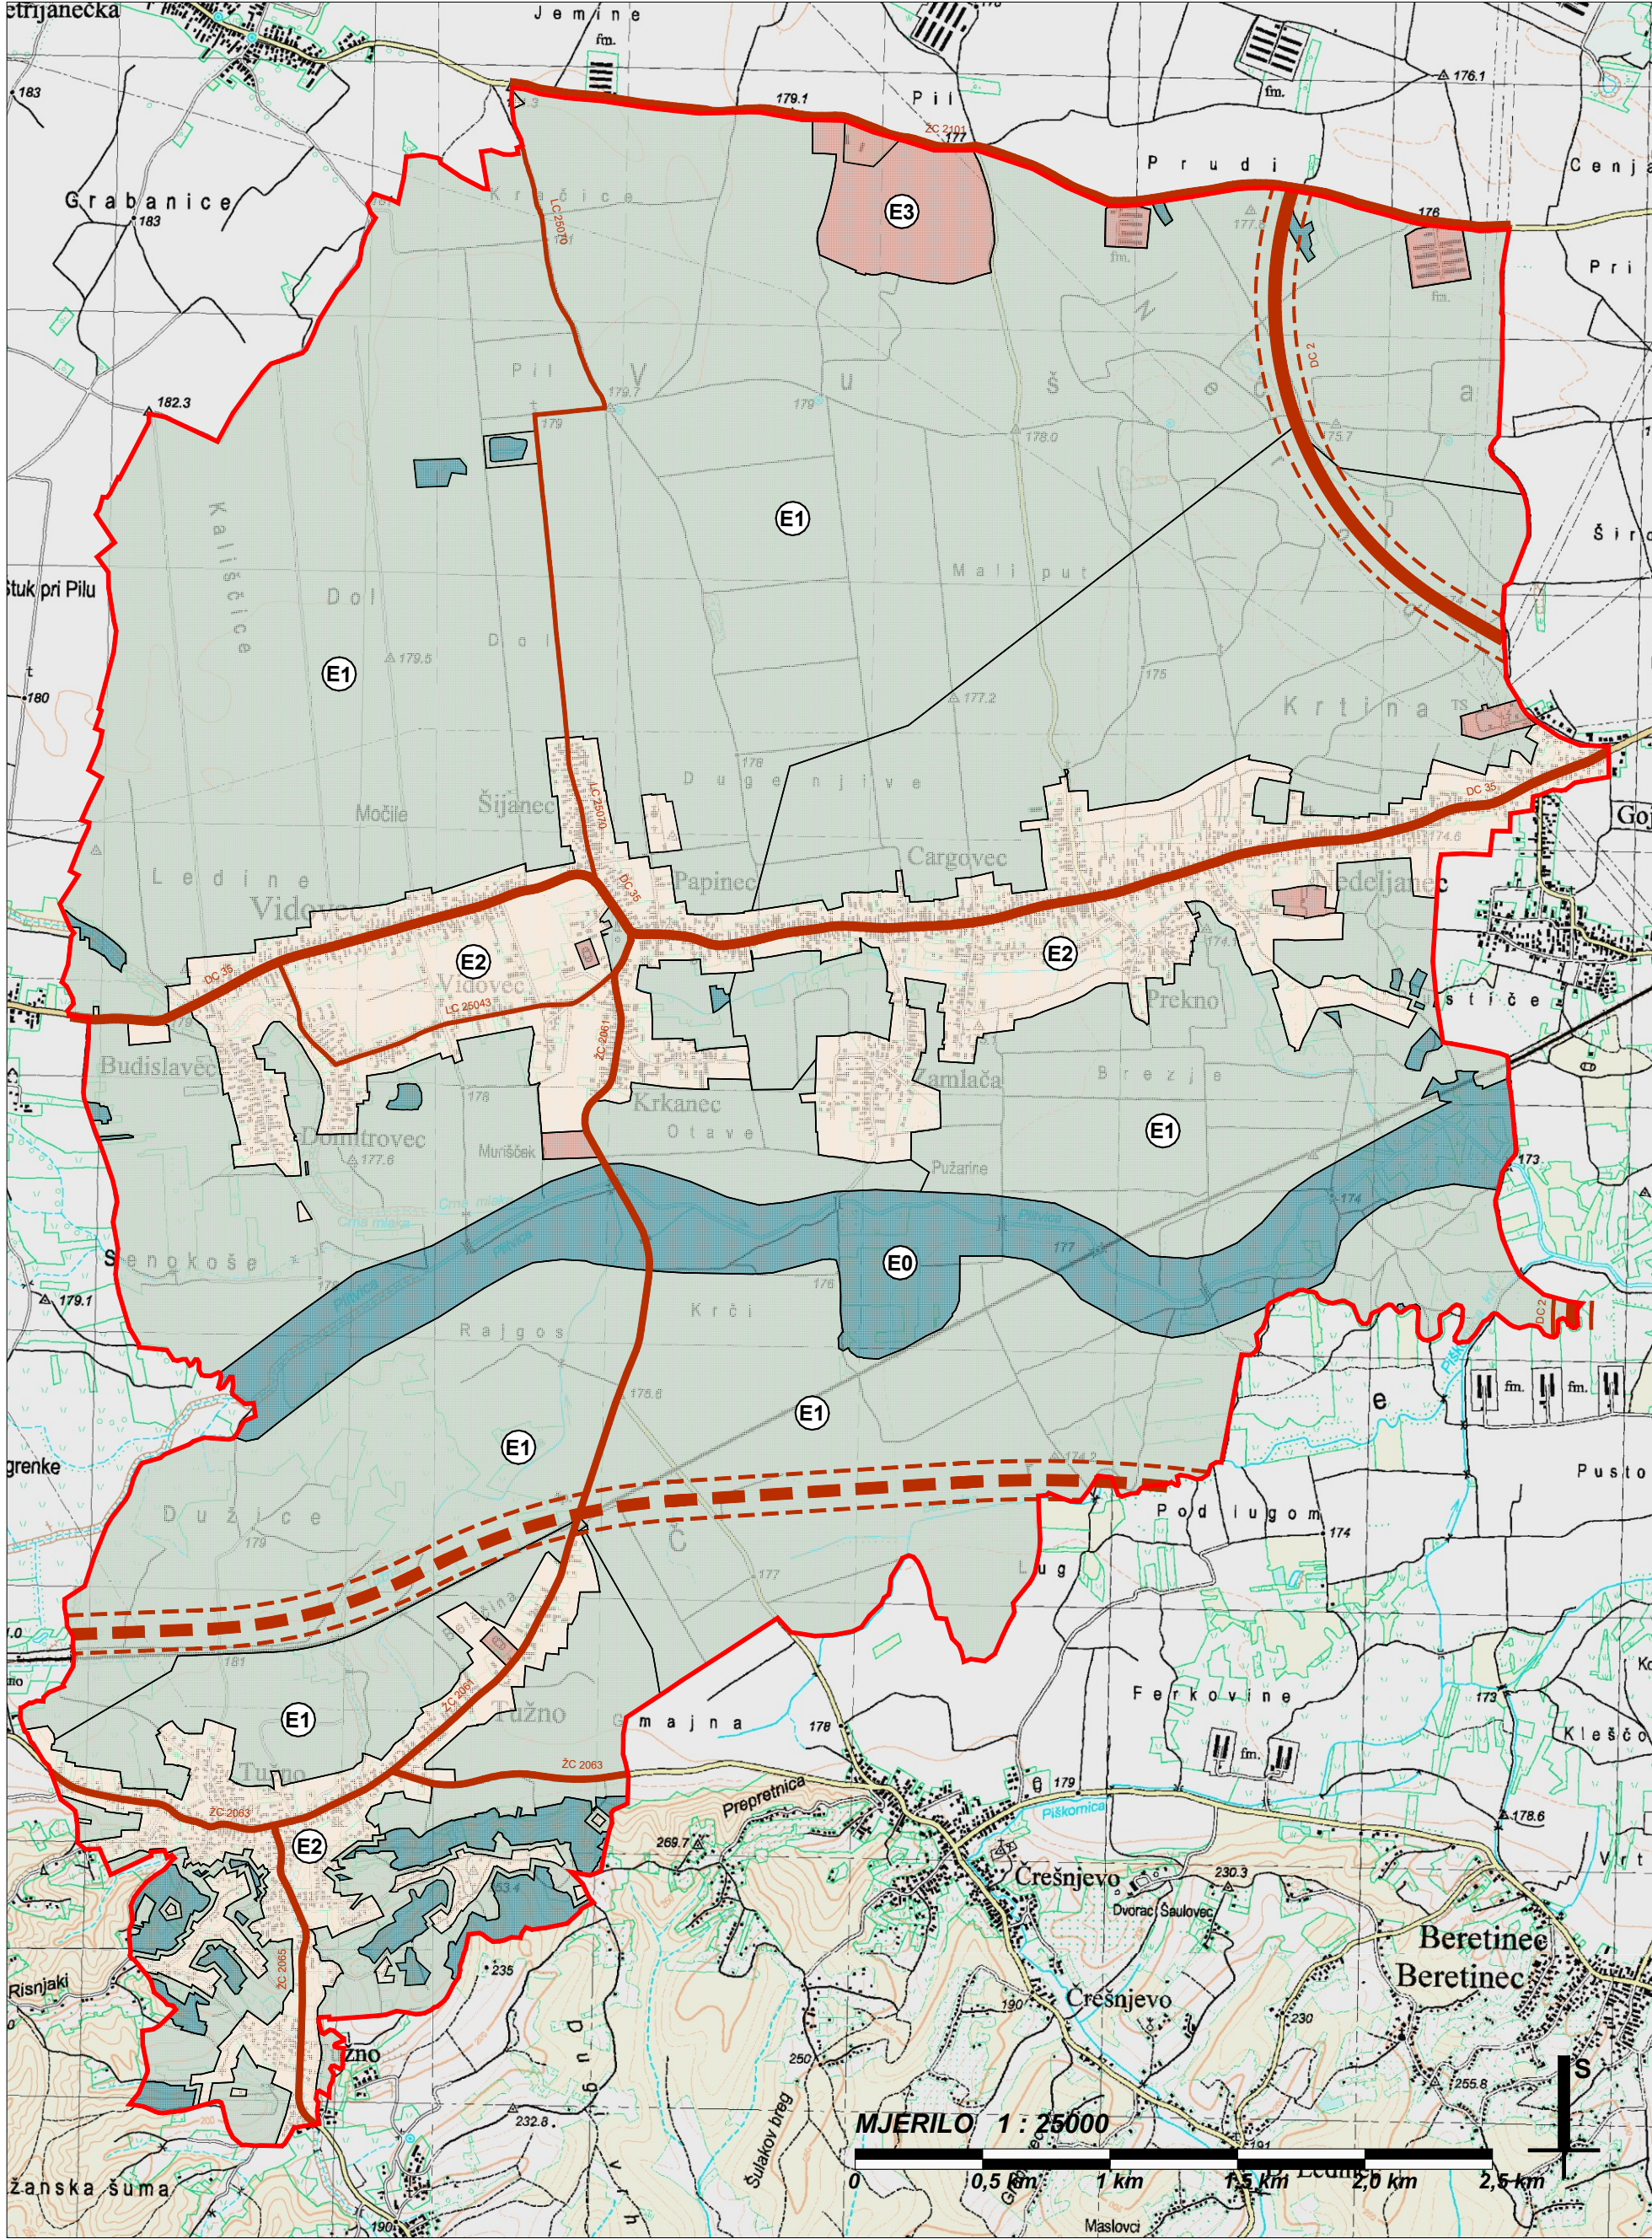

TUMAČ ZNAKOVA

GRANICE

GRANICA OBUHVATA PROSTORNOG PLANA

ZONE RASVJETLJENOSTI

Prema klasifikaciji Pravilnika o zonama rasvijetljenosti, dopuštenim vrijednostima rasvijetljavanja i načinima upravljanja rasvjetnim sustavima "NN 128/2020"

E0

PODRUČJA PRIRODNE RASVIJETLJENOSTI

E1

PODRUČJA TAMNOG KRAJOLIKA

E2

PODRUČJA NISKE AMBIJENTALNE RASVIJETLJENOSTI

E3

PODRUČJA SREDNJE AMBIJENTALNE RASVIJETLJENOSTI

E4

PODRUČJA VISOKE AMBIJENTALNE RASVIJETLJENOSTI

PODRUČJA SREDNJE AMBIJENTALNE RASVIJETLJENOSTI E3
ZA VAŽNIJE CESTOVNE PRAVCE NA PODRUČJU OPĆINE VIDOVEC

postojeće / planirano

BRZA CESTA

DRŽAVNE CESTE

ŽUPANIJSKE CESTE

LOKALNE CESTE

VARAŽDINSKA ŽUPANIJA
OPĆINA VIDOVEC
PLAN RASVJETE
OPĆINE VIDOVEC
1. ZONE RASVJETLJENOSTI

OPĆINA VIDOVEC
PLAN RASVJETE OPĆINE VIDOVEC
1. ZONE RASVJETLJENOSTI
- NACRT PRIJEDLOGA PLANA -

Broj kartografskog prikaza: 1. Mjerilo kartografskog prikaza: 1 : 25000

Savjetovanje sa zainteresiranom javnošću provedeno je u razdoblju:

Pečat tijela odgovornog za provođenje javne rasprave: M.P. Odgovorna osoba za provođenje javne rasprave: (ime, prezime i potpis)

Pravna osoba koja je izradila plan: TESLA d.o.o. Horvatsko 18, 42244 Klenovnik

Pečat pravne osobe koja je izradila Plan: M.P. Odgovorna osoba: Goran Ribić, mag.ing.el.

Stručni tim u izradi Plana: Goran Ribić, mag.ing.el. Dario Kornet, bacc.ing.el. Patrik Novoselec, bacc.ing. el.

Suradnja u izradi plana:

Plan rasvjete Općine Vidovec donešen je na sjednici Općinskog vijeća Općine Vidovec

Pečat Općinskog vijeća Općine Vidovec: Predsjednik Općinskog vijeća Općine Vidovec: (ime, prezime i potpis)

Istovjetnost ovog prostornog plana s izvornikom ovjerava: M.P. (ime, prezime, potpis)