


1. KORIŠTENJE I NAMJENA POVRŠINA

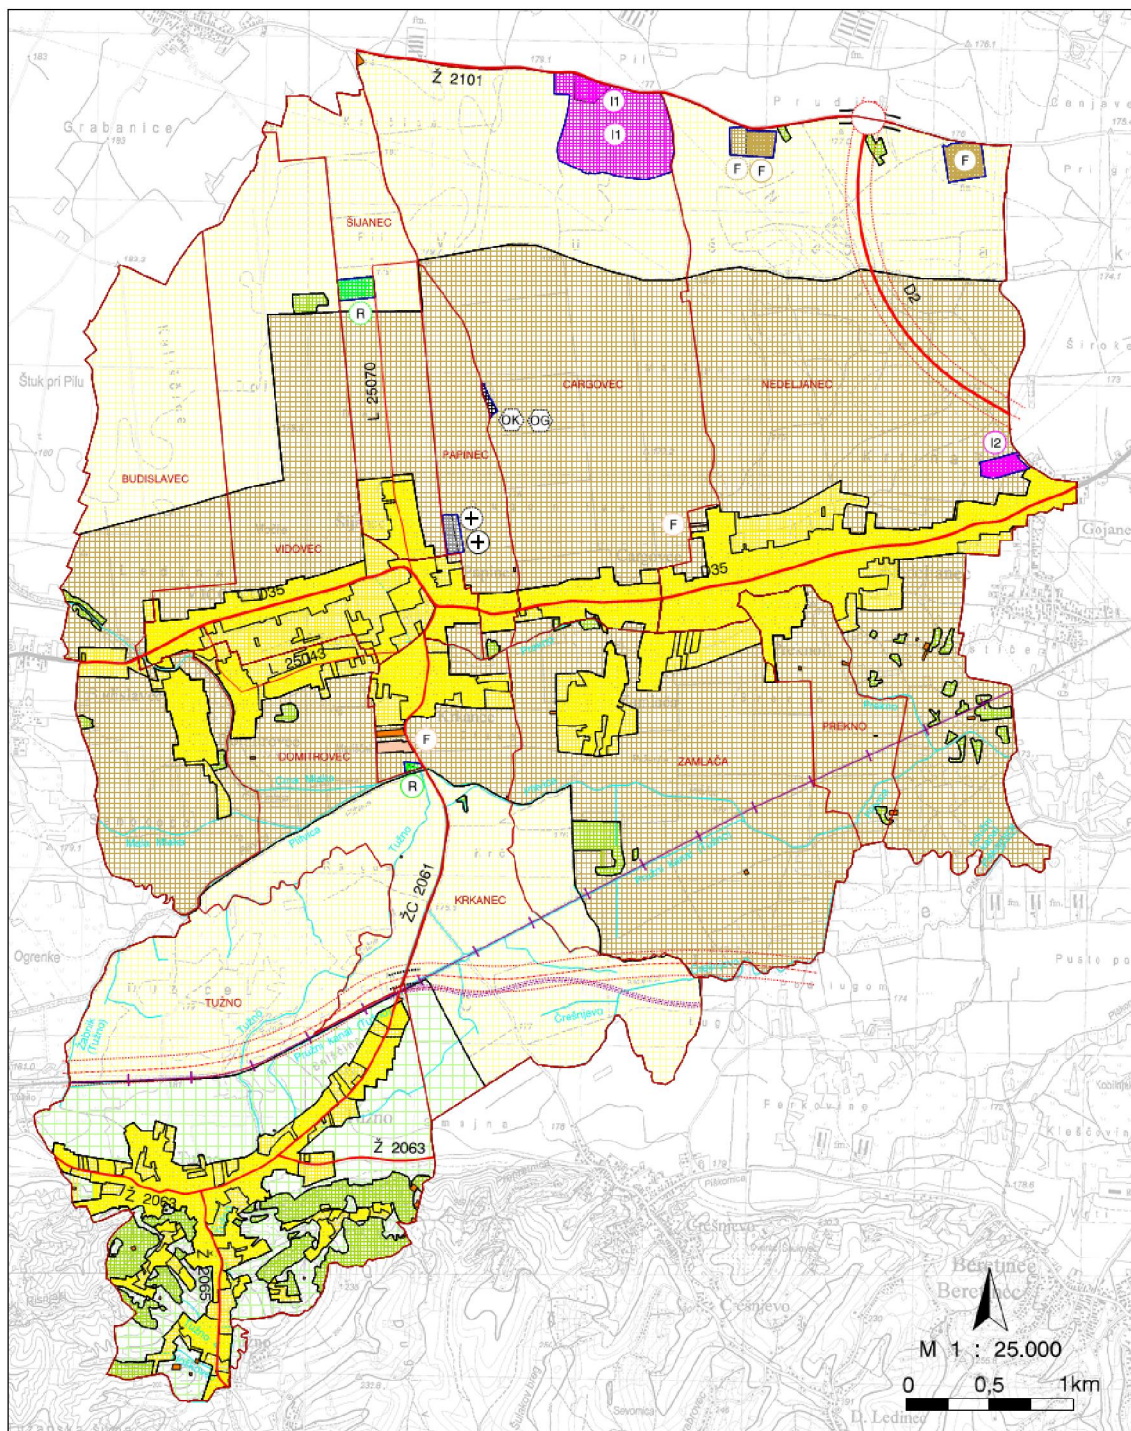

GRANICE

GRANICA OPĆINE - UJEDNO GRANICA OBUHVATA PROSTORNOG PLANA
GRANICA NASELJA

RAZVOJ I UREĐENJE PROSTORA / POVRŠINA NASELJA

IZGRAĐENI I NEIZGRAĐENI DIO GRAĐEVINSKOG PODRUČJA

RAZVOJ I UREĐENJE PROSTORA / POVRŠINA IZVAN NASELJA

OBUHVAT IZDOJENOG GRAĐEVINSKOG PODRUČJA IZVAN NASELJA

postojeće / planirano

GOSPODARSKA NAMJENA
Proizvodna namjena (I1 - prerada i skladištenje poljoprivrednih proizvoda s mogućnošću poslovnih sadržaja, I2 - infrastrukturni objekti)

Gospodarski sklop - farma

GOSPODARENJE OTPADOM
Reciklažno dvorište (OK - komunalni otpad; OG - građevinski otpad)

SPORTSKO - REKREACIJSKA NAMJENA I JAVNE ZELENE POVRŠINE

Zona sporta i rekreacije

GROBLJE

- IZGRAĐENE STRUKTURE IZVAN GRAĐEVINSKOG PODRUČJA

GOSPODARSKA NAMJENA

Poljoprivredna djelatnost - farme

ZATEČENA IZGRADNJA IZVAN GRAĐEVINSKOG PODRUČJA

- NEIZGRAĐENE STRUKTURE IZVAN GRAĐEVINSKOG PODRUČJA

POLJOPRIVREDNO TLO ISKLJUČIVO OSNOVNE NAMJENE

Vrijedno obradivo tlo

Ostala obradiva tla

ŠUME ISKLJUČIVO OSNOVNE NAMJENE

Gospodarska šuma

OSTALO POLJOPRIVREDNO TLO, ŠUME I ŠUMSKO ZEMLJIŠTE

VODOTOCI I VODNE POVRŠINE

PROMET

postojeće / planirano

KORIDOR BRZE CESTE

OSTALE DRŽAVNE CESTE

ŽUPANIJSKE CESTE

LOKALNE CESTE


RASKRIŽJE CESTA U DVIJE RAZINE

CESTOVNE GRAĐEVINE (MOST)

ŽELJEZNIČKA PRUGA II REDA

MOGUĆI ILI ALTERNATIVNI KORIDOR ŽELJEZNIČKE PRUGE

2. INFRASTRUKTURNI SUSTAVI

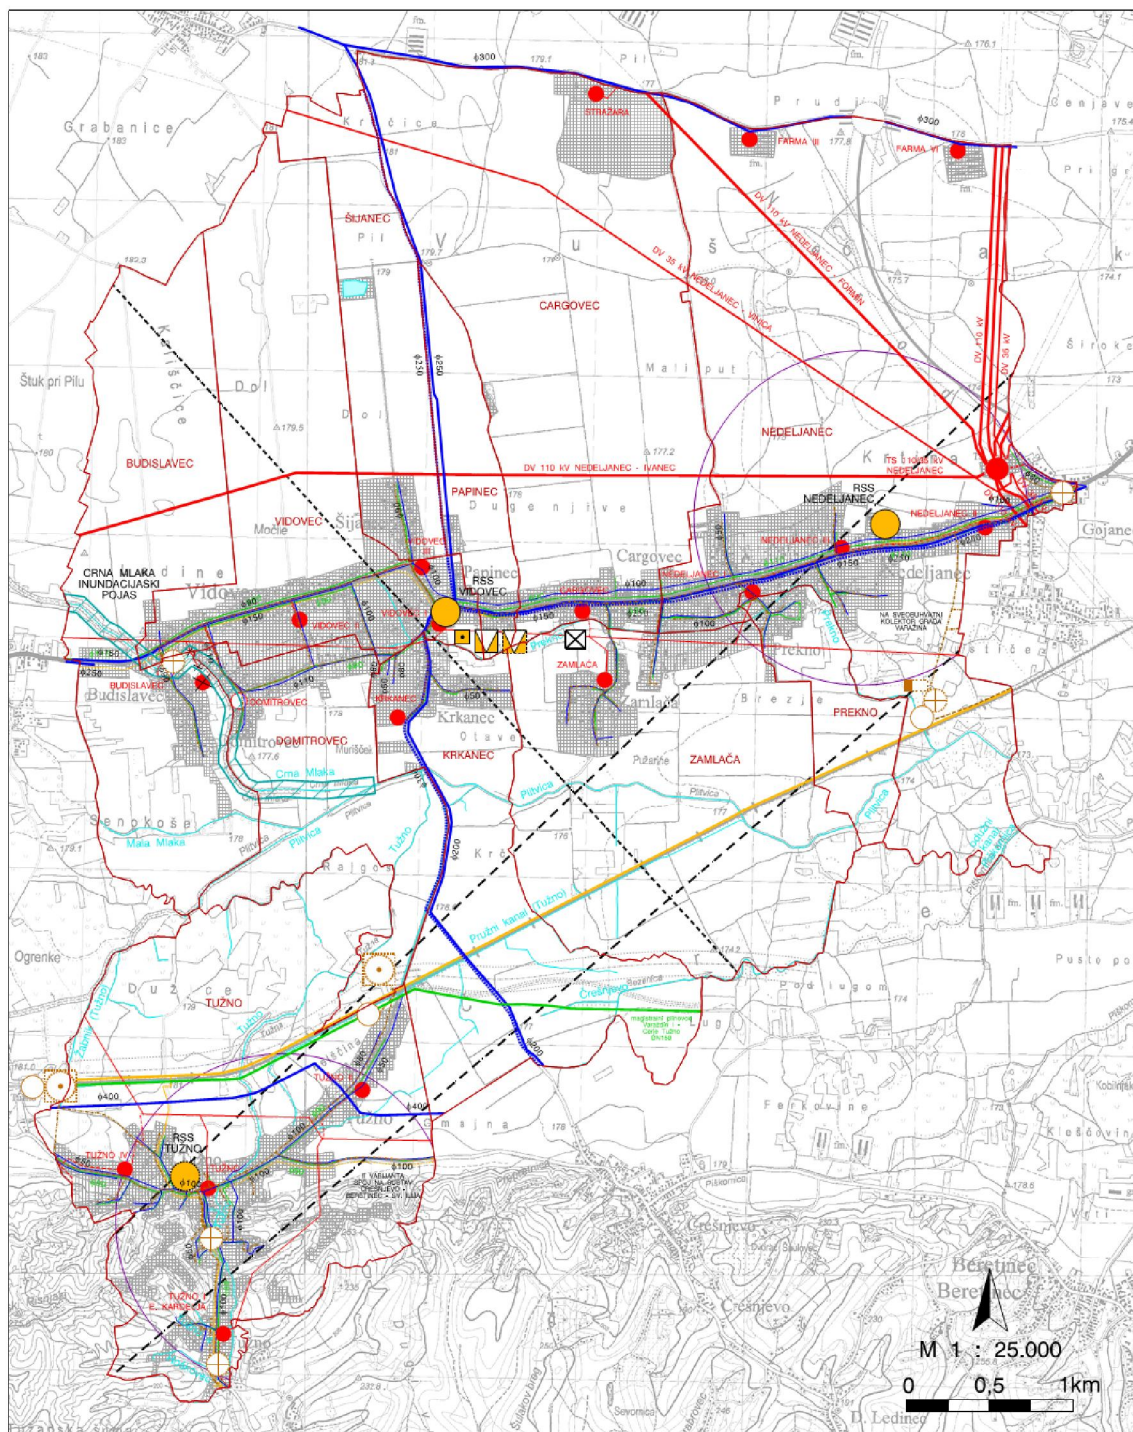

GRANICE

GRANICA OPĆINE - UJEDNO GRANICA OBUHVATA PROSTORNOG PLANA
GRANICA NASELJA

PROMETNICE

PROMETNICE



GRAĐEVINSKA PODRUČJA I IZGRADENE STRUKTURE
IZVAN GRAĐEVINSKOG PODRUČJA

postojeće / planirano

POŠTA



JEDINICA POŠTANSKE MREŽE

JAVNE TELEKOMUNIKACIJE



MJESNA CENTRALA (RSS)



RADIOŠKA MIKROVALNA MREŽA



MEĐUNARODNI VODOVI (kabel)



KORISNIČKI I SPOJNI VODOVI (kabel)



BAZNA STANICA POKRETNE KOMUNIKACIJSKE MREŽE



RADIO ODAŠILJAČ (RADIO MEGATON)



ZONE POSTAVE BAZNIH STANICA (stupova)

CJEVNI TRANSPORT PLINA



MAGISTRALNI PLINOVOD



LOKALNI PLINOVOD

ELEKTROOPSKRBA



TS 110/35 kV



TS 10/0,4 kV



TS 10/0,4 kV (planirano za demontažu)



DALEKOVOD 110 kV



DALEKOVOD 35 kV



DALEKOVOD 10 i 10(20) kV



DALEKOVOD 10 i 10(20) kV (planirano za demontažu)



KABEL 10 i 10(20) kV

KORIŠTENJE VODA



MAGISTRALNI CJEVOVOD



OSTALI VODOOPSKRBNI CJEVOVODI

UREĐENJE VODOTOKA I VODA



INUNDACIJSKI POJAS



VODNE POVRŠINE

ODVODNJA OTPADNIH VODA



CRPNA STANICA



ISPUST



UREĐAJ ZA PROČIŠĆAVANJE



MJEŠOVITA / SANITARNA KANALIZACIJA



MJEŠOVITA / SANITARNA KANALIZACIJA (II VARIJANTA)



TLAČNI VOD

M 1 : 25.000

0 0,5 1km

The map shows the Krško region with the Krško Canal (Krško kanal) and the Krško Dam (Krško pregrada). The canal is marked with a blue line and a red line. The dam is marked with a red line. The map includes labels for settlements: VIDOVEC, ŠIJANEC, PAPINEC, CARGOVEC, NEDELJANEC, ZAMLAČA, PREKNO, KRKANEC, DOMITROVEC, BUDISLAVEC, TUZNO, and CRNA MLAKA. It also shows the Krško Canal, various flood protection areas (INUNDACIJSKI POJAS), and the Krško Dam (Krško pregrada). The map scale is 1:25,000.

postojeće / planirano



 MAGISTRALNI VODOOPSKRBNI CJEVOVOD
 OSTALI VAŽNIJI VODOOPSKRBNI CJEVOVODI


VODOTOCI

GRAĐEVINSKA PODRUČJA NASELJA


SPREMNIK VODE (Belska 1, Tužno, kapacitet 20 m³)

GRANICE

GRANICA OPĆINE UJEDNO
GRANICA OBUHVATA PLANA
GRANICA NASELJA

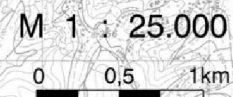

4. POLOŽAJ I DJELOVANJE DVD-a

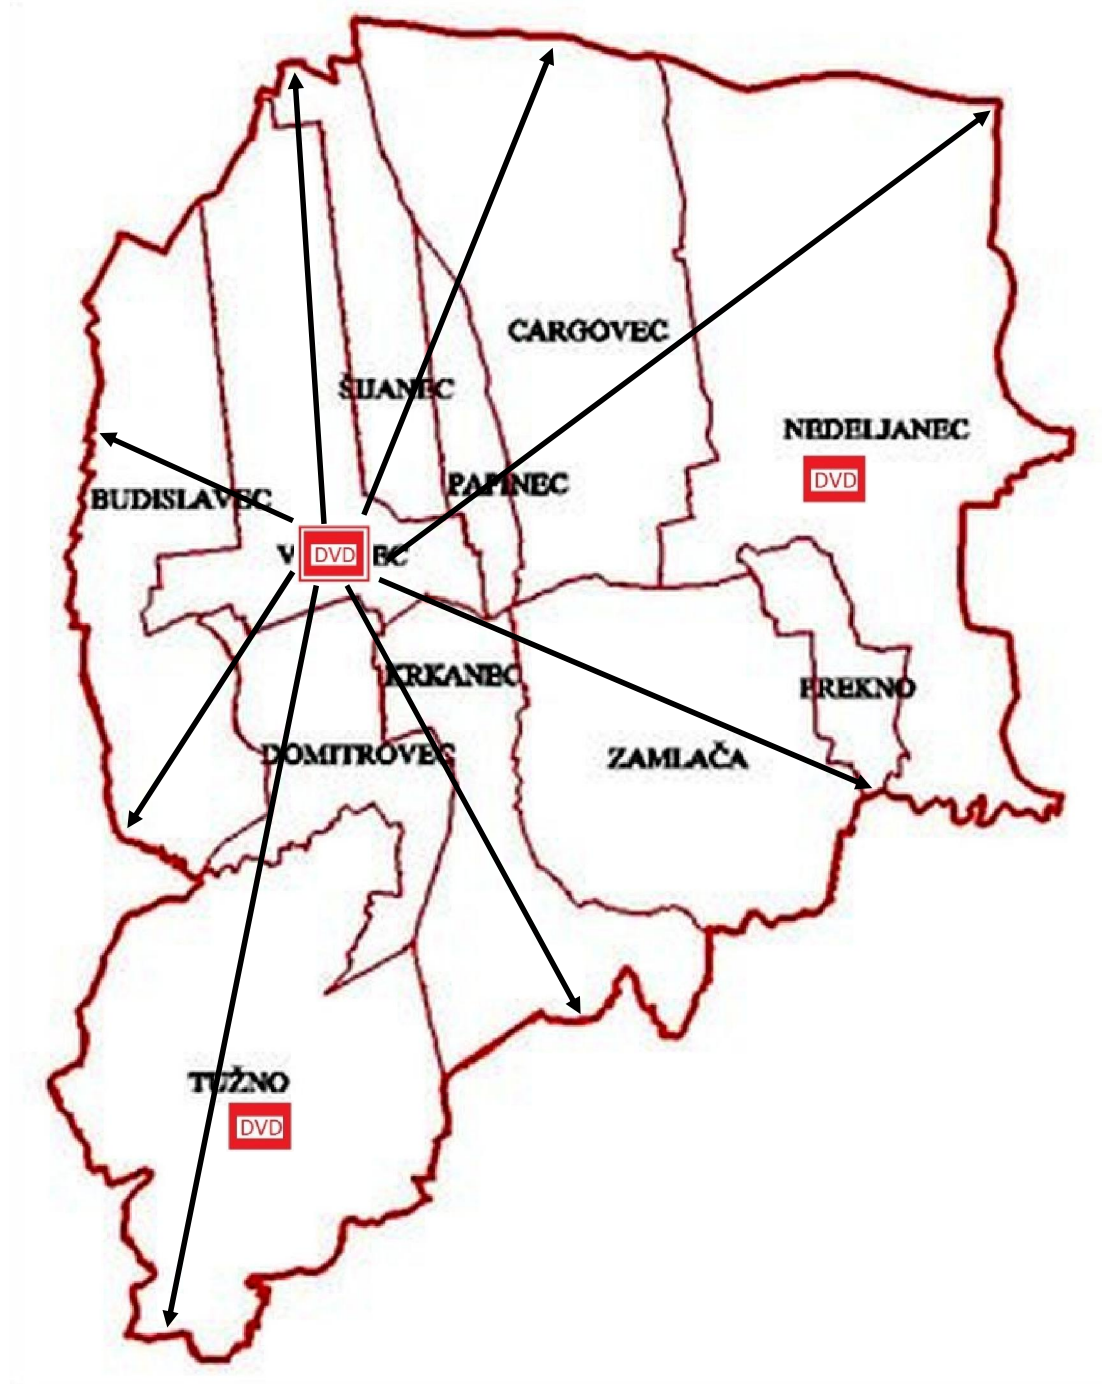

-  SREDIŠNJI DVD
-  OSTALA DVD
-  PODRUČJE ODGOVORNOSTI
-  GRANICA OPĆINE
-  GRANICA NASELJA

-ovisno o potrebi, područje djelovanja svih DVD-a iz Općine Vidovec je kompletan teritorij Općine Vidovec